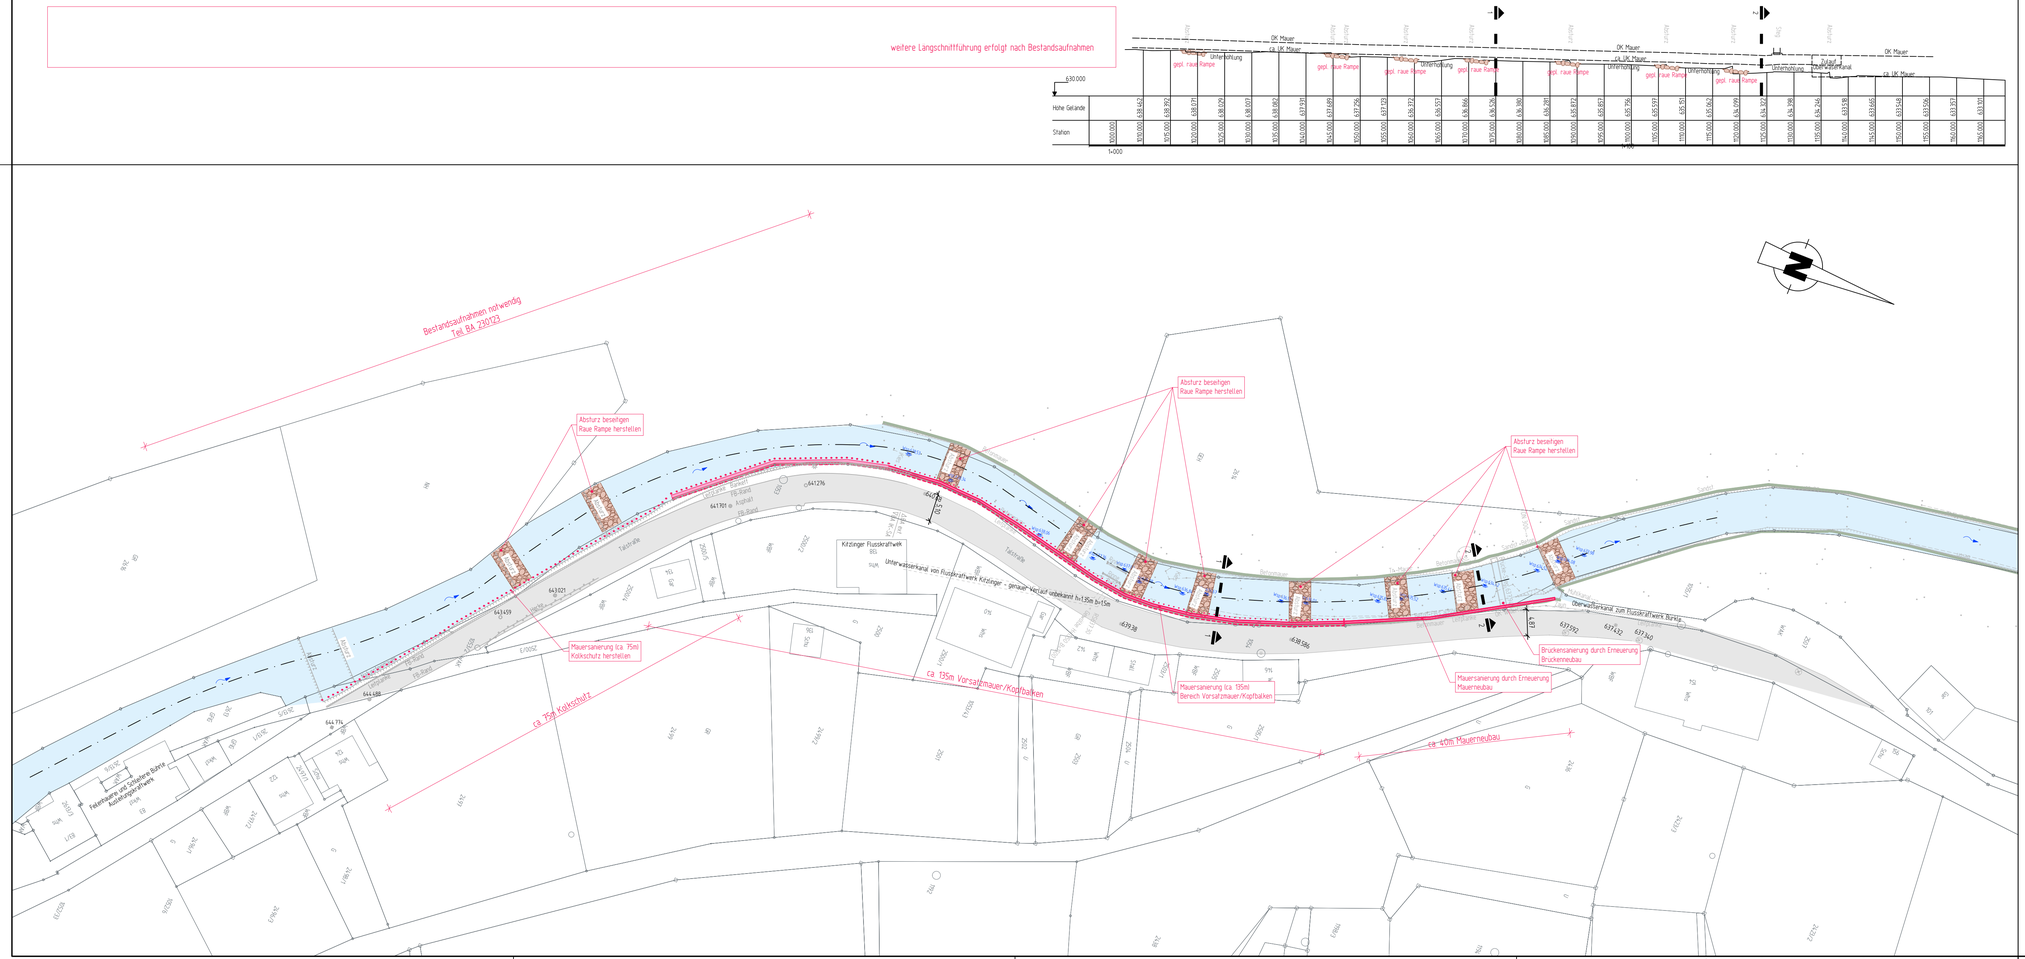

3b

Index	Datum	Name	Art der Änderung
b	06.04.2023	IJ	Rampe verschoben
a	24.01.2023	IJ	BA AS v. 23.01.2023 eingefügt

Pforzheim • Freudenstadt • Plochingen • Heppenheim

Max-Eyth-Straße 15
72250 Freudenstadt
Telefon: 07441 915928-0
E-Mail: freudenstadt@kirn-ingenieure.de
Internet: www.kirn-ingenieure.de

KIRN INGENIEURE
BERATENDE INGENIEURE

STADT FREUDENSTADT

Ortsteil Christophstal

Sanierung Bachmauer Forbach

- Vorplanung -

Lageplan - Mauersanierung

Maßstab: 1 : 250

	Datum	Name
bearbeitet	19.12.2022	IJ
gezeichnet	19.12.2022	IJ
geprüft	19.12.2022	HE

Höhensystem: ~~NN~~ / ~~NHN~~ / ~~NHN im DHHN2016~~ klären

Lagesystem: ~~GK~~ / UTM

Ersatz für: 2022-2883 103a

Plannummer: 2022-2883 103b

Auftraggeber:

Datum: Unterschrift

Planverfasser:

Unterschrift