


Zeichenerklärung:

Grenzen	
	Gebietsgrenze
	Gemeindegrenze, Gemarkungsgrenze
	Bestandsgrenze
	L-Landesstraße, B-Bundesstraße
	Verkehrsanlagen
	Feld- und Waldwege
	Belastung mit Asphalt, Beton o.ä. mit Vegetationsplan
	Belastung mit Schotter, Kies o.ä. mit Vegetationsplan
	Grünweg
	WV= Wasserversorgung
	AWV= Abwasserleitung
	Wegmarkierung in klassifizierter Straße
	Gewässer
	Bestehendes Gewässer
	Gewässer 2. Ordnung
	Gewässer-Übersicht von wasserwirtschaftlich untergeordneter Bedeutung
	Schutzgebiete, schutzwürdige Flächen
	W= Wasserschutzgebiet
	N= Naturschutzgebiet, L= Landschaftsschutzgebiet
	FFH= Gebiet von gemeinschaftlicher Bedeutung nach FFH-Richtlinie
	Vogelschutzgebiet
	Ausnahmegebiete
	Biotop nach § 30 BNatSchG und nach § 30 NatSchG
	Wildbuck nach § 30a LWaldG
	Naturschutzgebiet, Kulturschutzgebiet
	FFH-Maßnahmen
	Topographische Gegenstände, Bauwerke, Sonderflächen
	A= Altstandortfläche
	Freifeld
	Burgrain
	Brücke
	Rondurchlass
	Versorgungs- und Entsorgungsanlagen
	Kläranlage
	W= Wasserleitung
	Ab= Abwasserleitung
	Telekommunikationsleitung
	Stromleitung
	Nutzungsarten
	Grünland
	Wald
	Sonstige Fläche (z.B. Unland, Bebauung)

	Plangrenzen
	Feldmarkierung
	Reisungsplan
	Landschaftspflegerische Anlagen u. Maßnahmen
	1234 Maßnahmennummer
	aa, aa, aa, aa Baumgruppe (Fläche in A)
	aa, aa, aa, aa Baumreihe
	aa, aa, aa, aa Gehölzstellen
	aa, aa, aa, aa Mischende Anlagen (z.B. Ausstockung, Vorkulturbau)
	Freizeit- u. Erholungsanlagen
	Sportanlage
	Schutzhütte
	Parkplatz
	Radweg
	Wanderweg
	Ski
	Gesamtes Verflechtungsnetz liegt im Naturpark "Schwarzwald-Mittelhau"

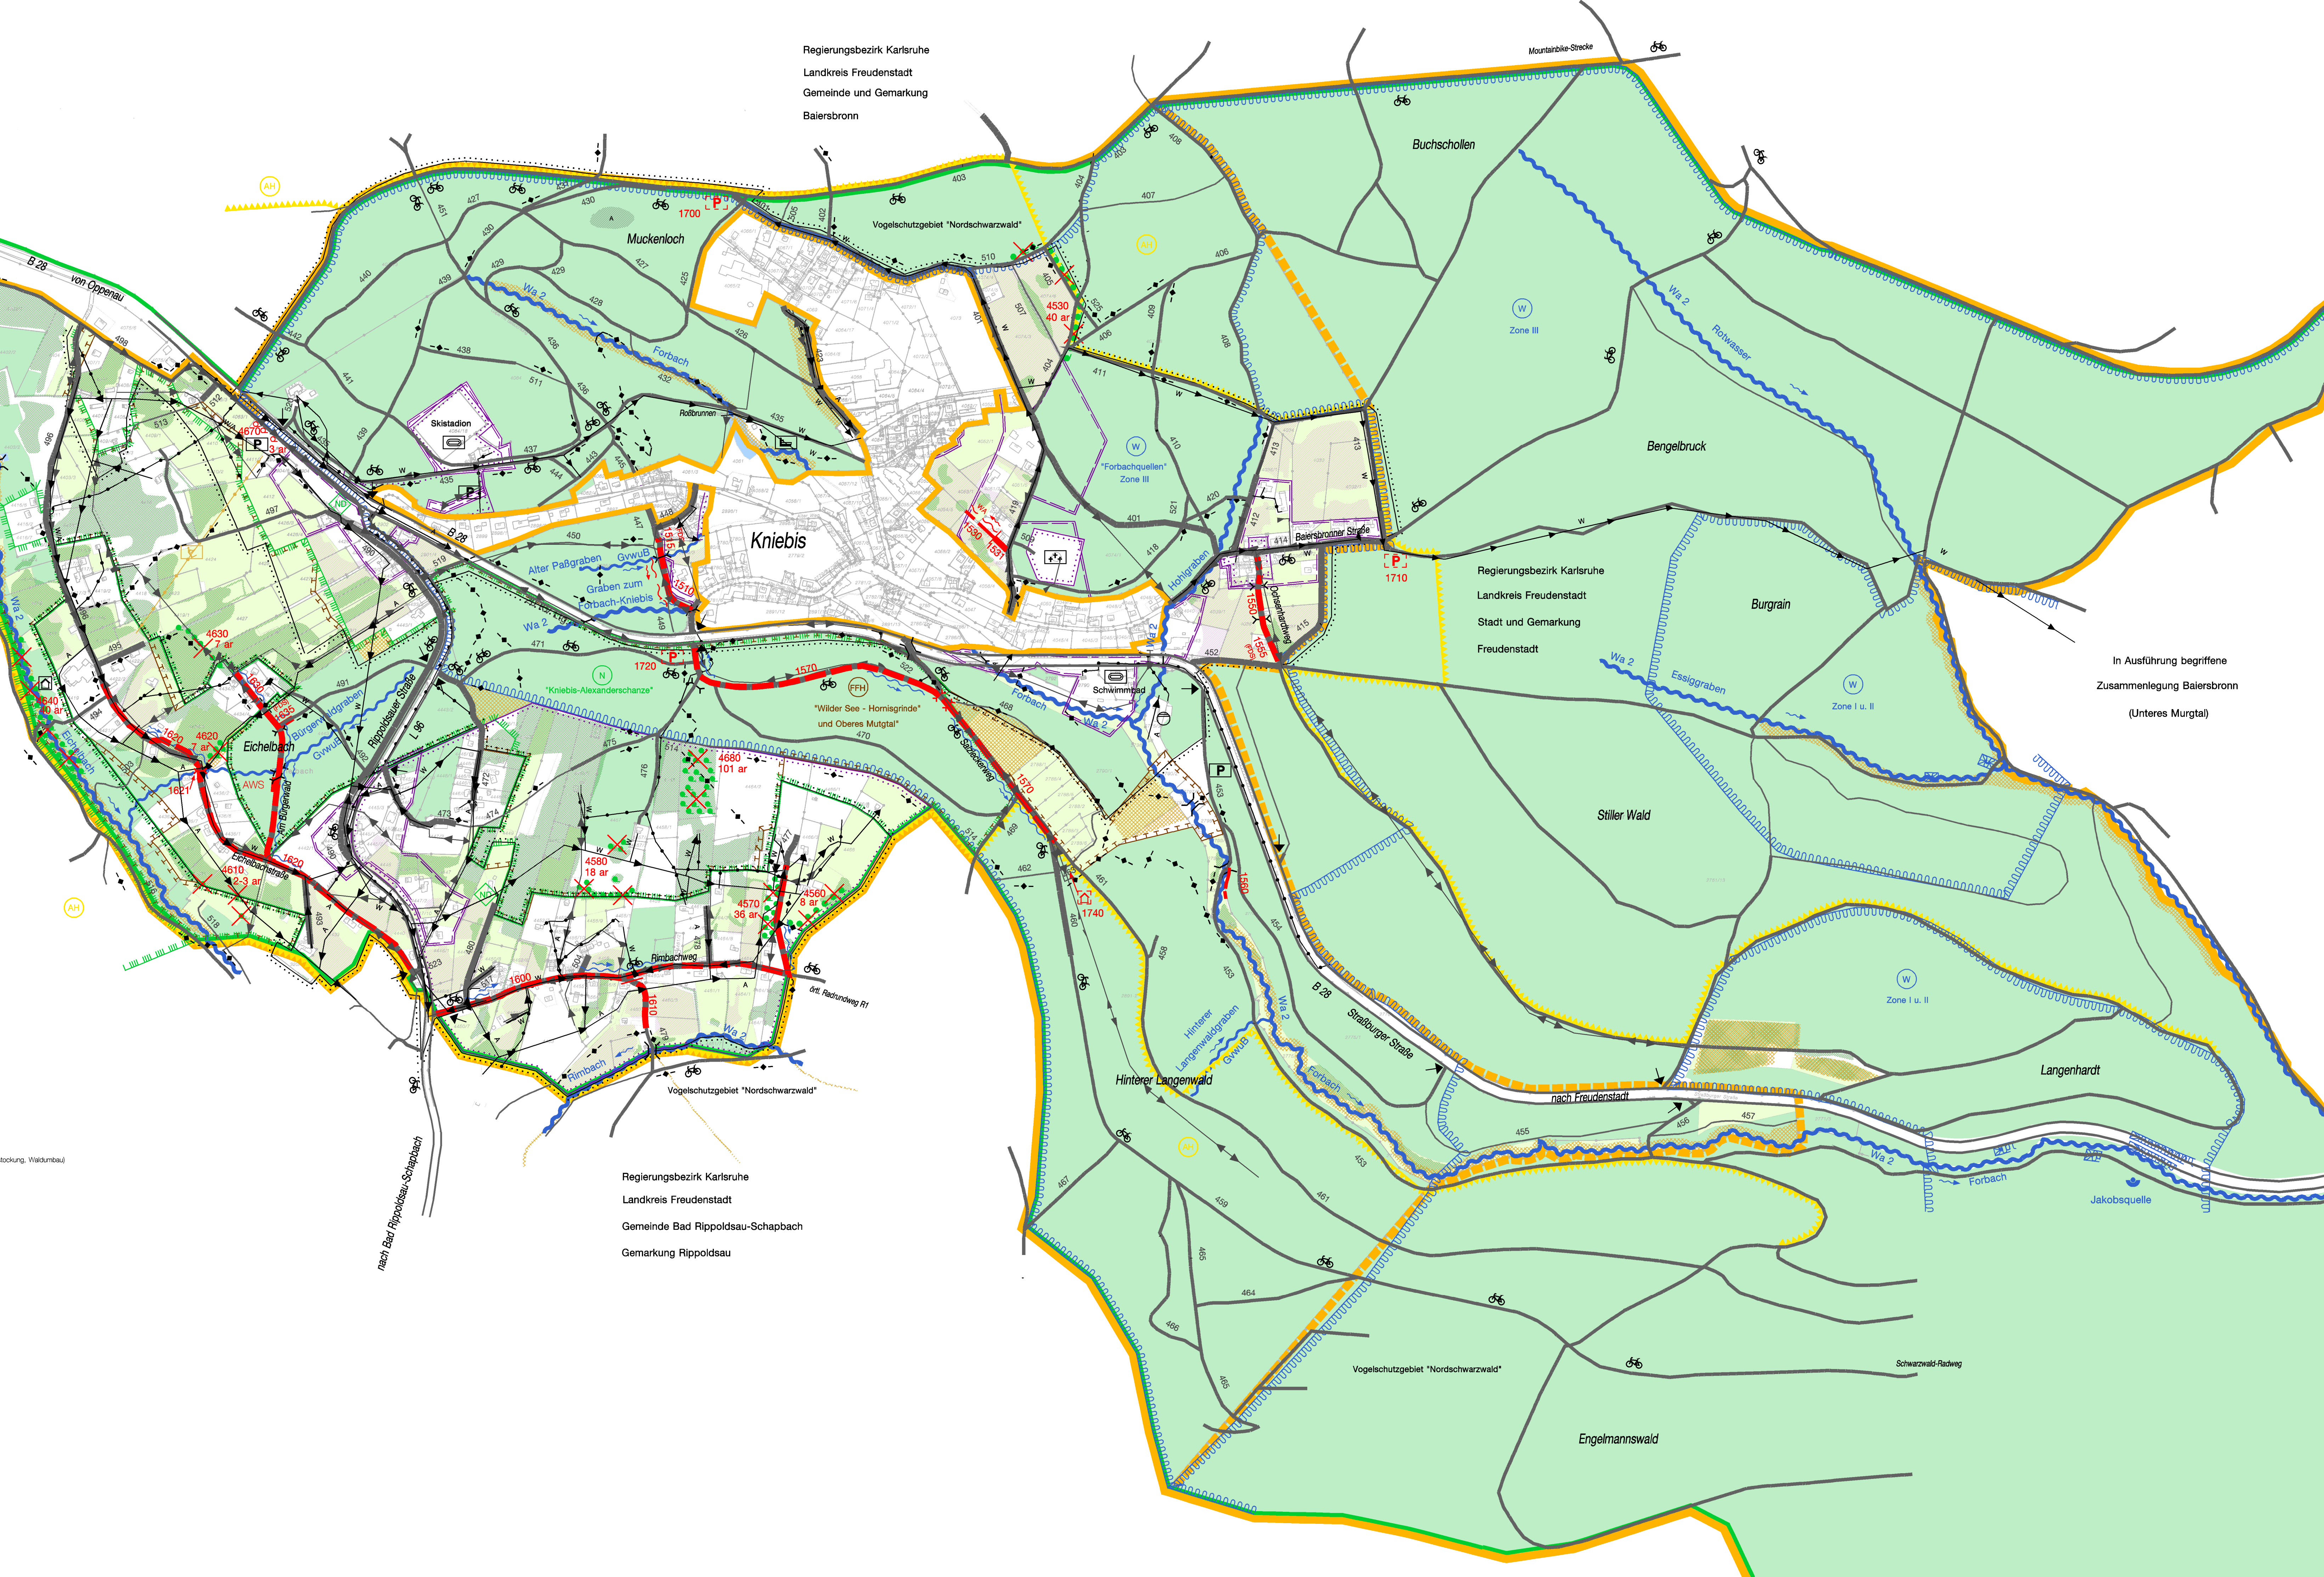

Zusammenlegung

Freudenstadt-Dietersweiler/Kniebis

Landkreis Freudenstadt

Ausbaukarte mit Landschaftskarte

Kniebis Blatt 2

Maßstab 1:5000

Landratsamt Freudenstadt

Flurverordnungsstelle

Freudenstadt/Calm/Rastatt

Gefertigt:

3009

Anlage zu

21.03.2019